



KOILLISEEN

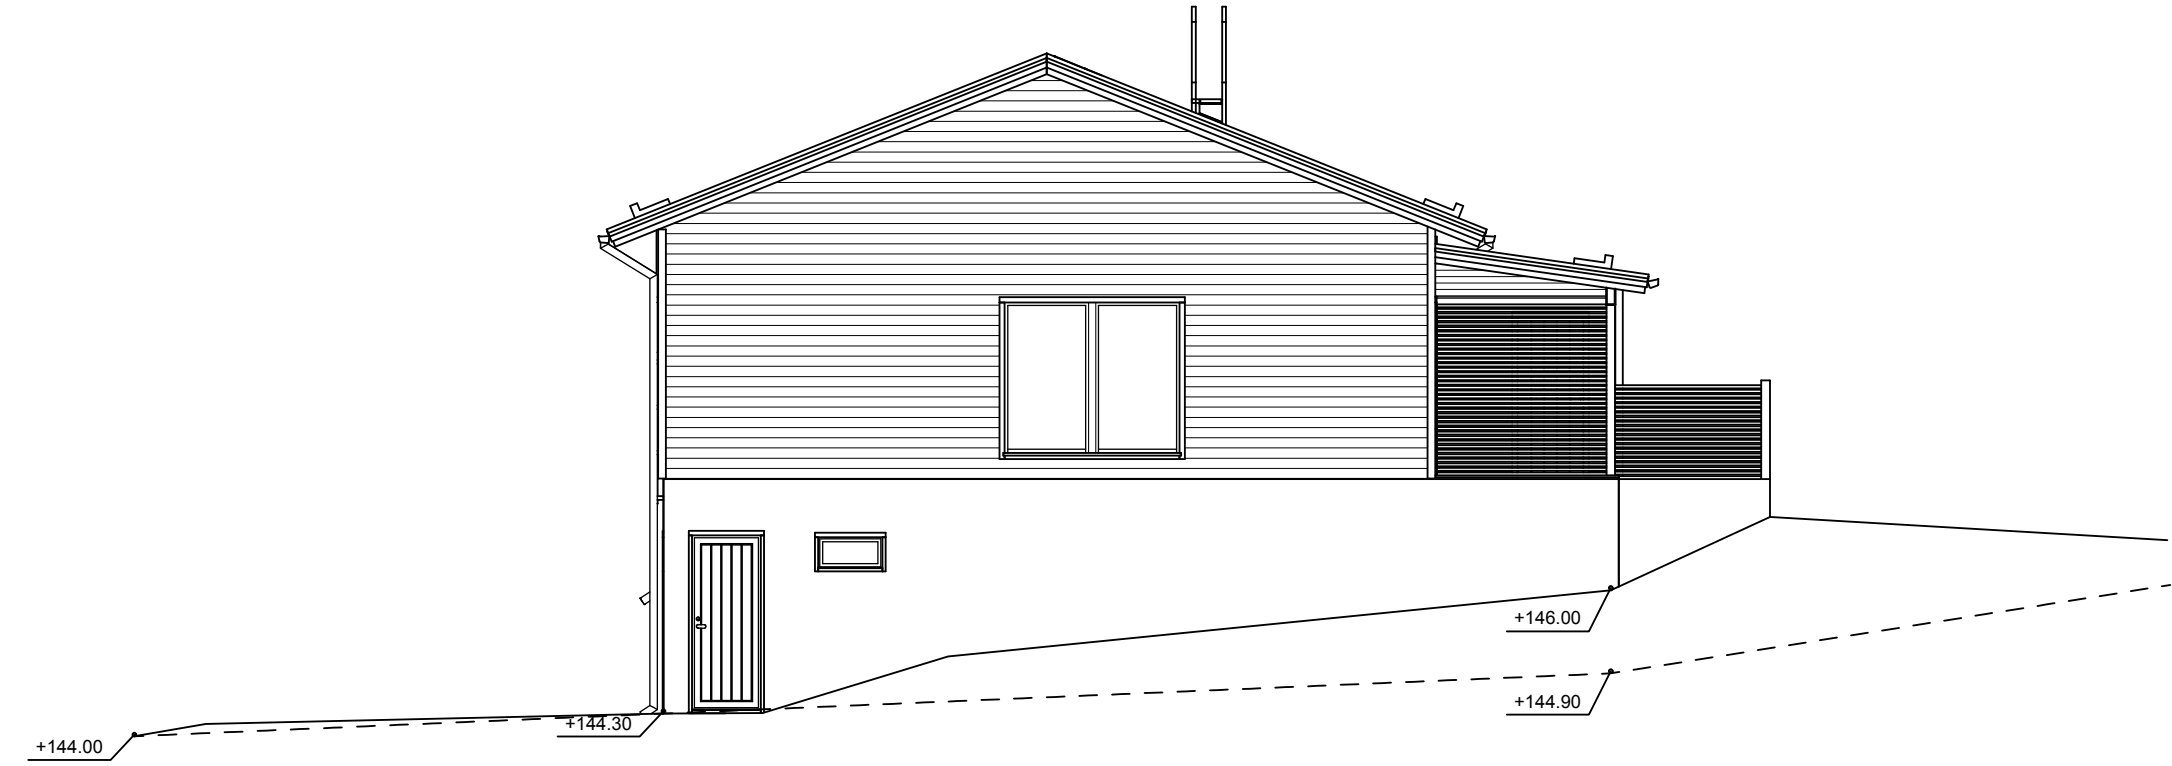


KAARKOON



LOUNAASEEN

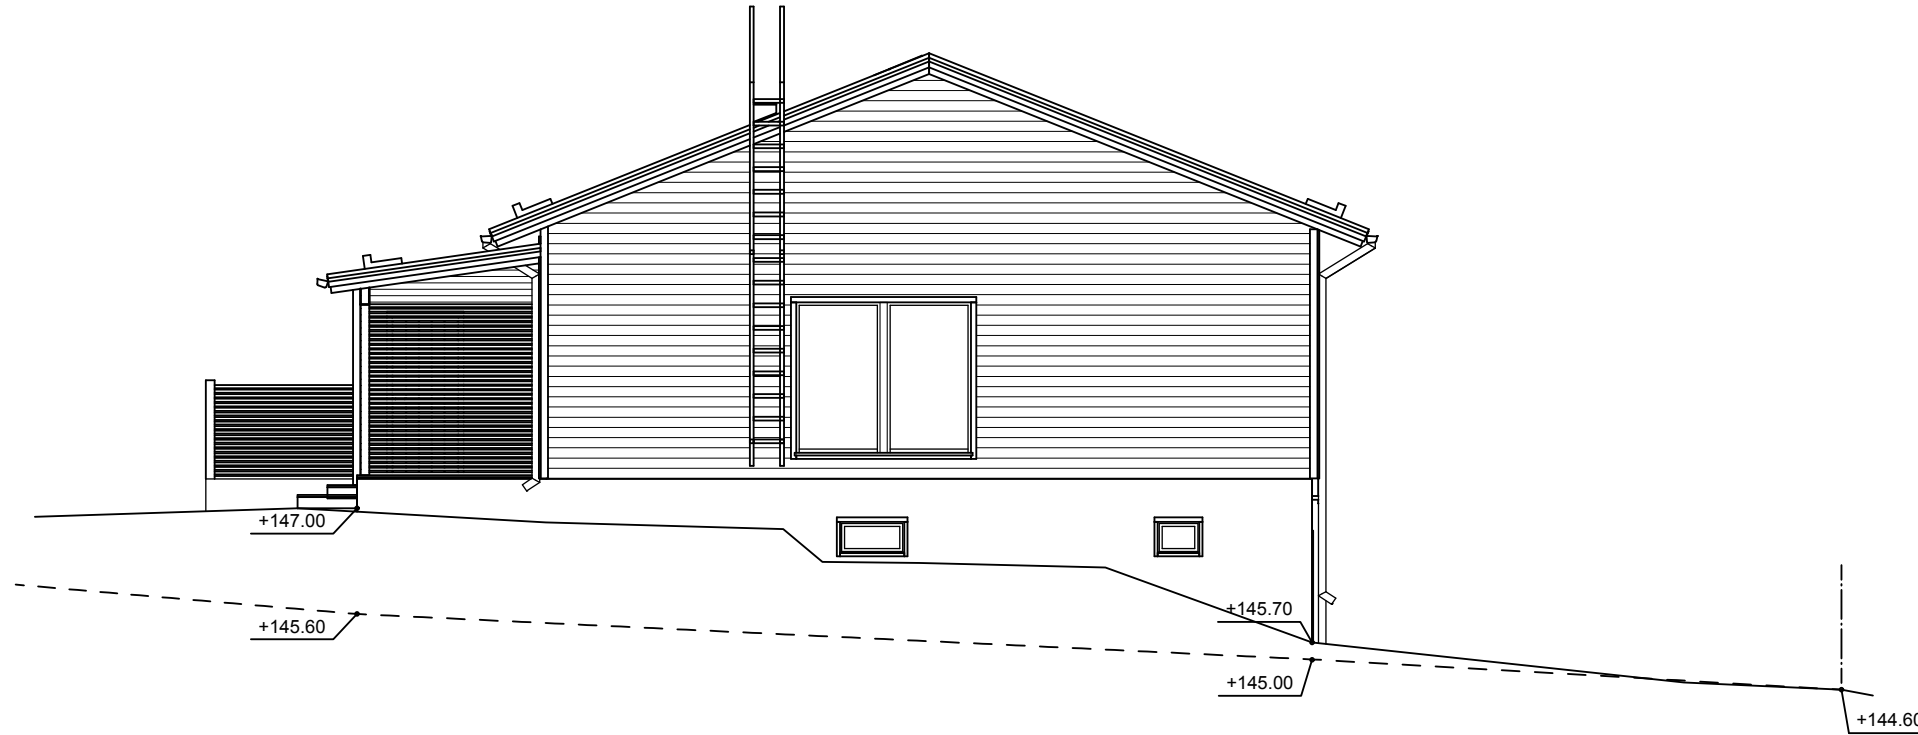

LUOTEeseen

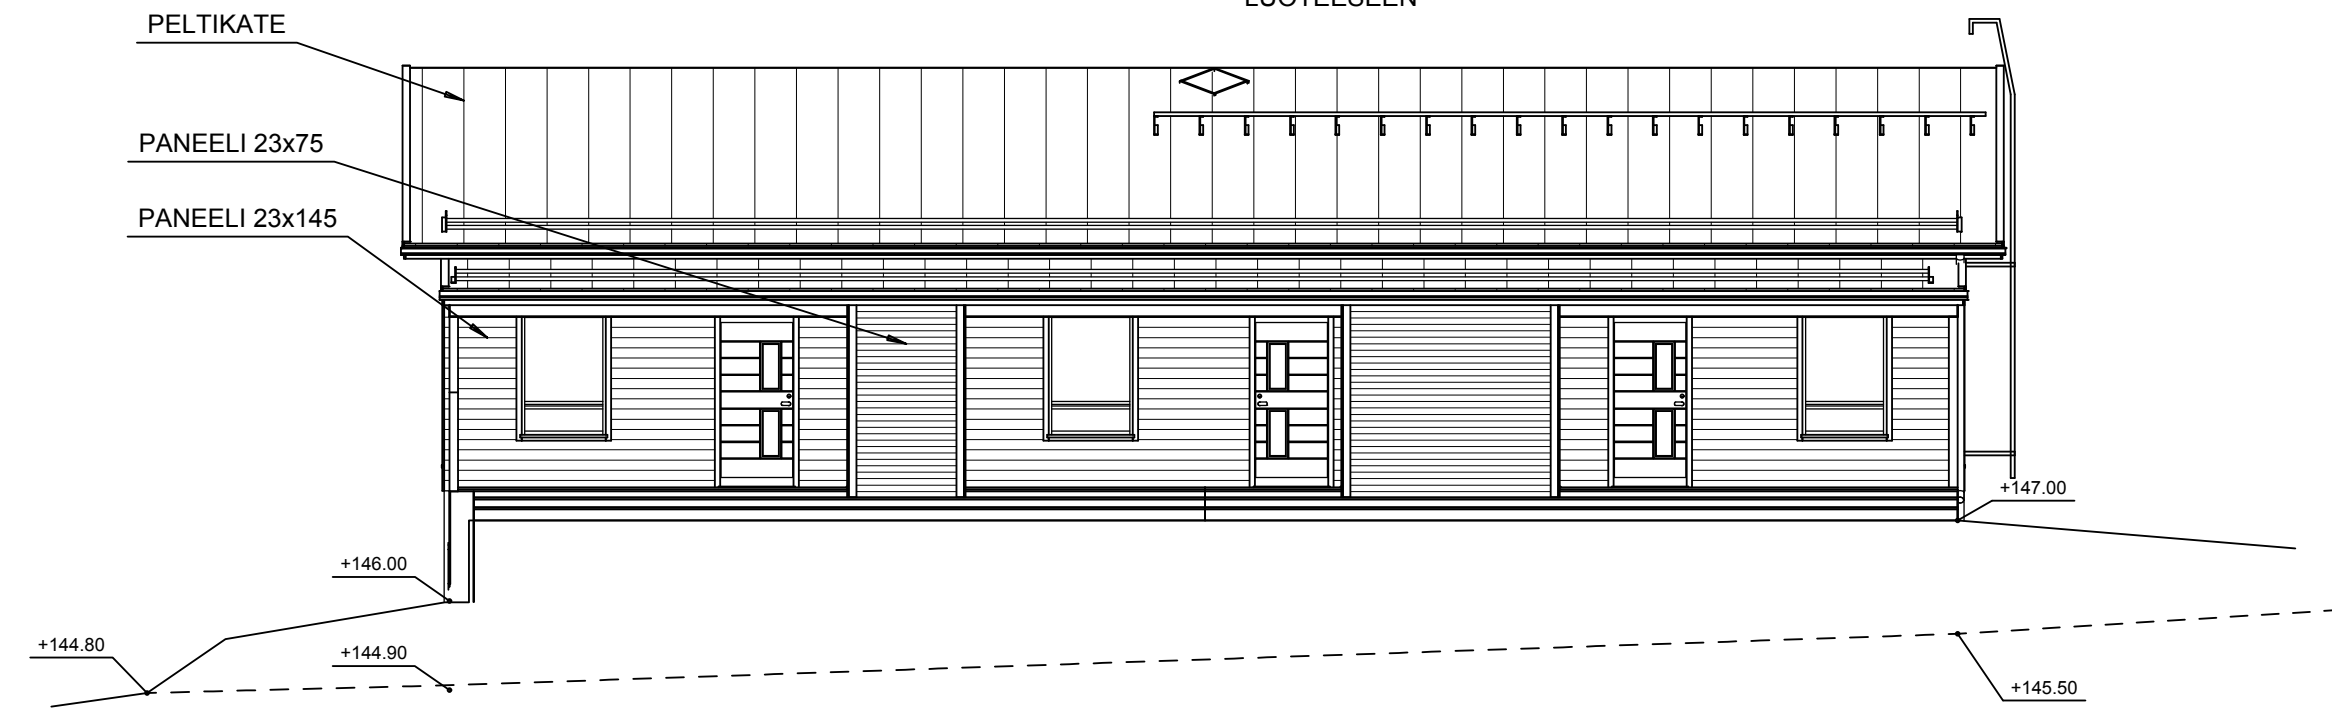

M1 15.3.2017 PARITALO MUUTETTU RIVITALOKSI. KORVAA LUVAN 2015-262

K.osa/Kylä NÄÄTÄMÄKI	Kortteli/Tila 523	Tontti/Rn:o	Viranomaisten arkistointimerkintöjä varten	Rak.luvan n:o
Rakennustoimenpide UUDISRAKENNUS	Piirustuslaji PÄÄPIIRUSTUS			
Rakennuskohteen nimi ja osoite LAPERÄ PERUSTETTAVA AS OY OTSONTIE 17 41310 LEPPÄVESI	Piirustuksen sisältö JULKISIVUPIIRUSTUS			mk 1:100
LAPERÄ Leppävedenkatu 4, 41310 LEPPÄVESI Puh: 040 779 4172	Suunnittelija, päiväys ja allekirjoitus Arto Maukonen 15.03.2017	Suunnitteluala ARK	Piirustusnumero ARK--5	