


POHJOISEEN




- 1 = PELTIKATE TIILENPUNAINEN
- 2 = RAPPAUS VAALEA
- 3 = RAPPAUS PUNAINEN
- 4 = 23x75 PYSTYPANEELI PUNAINEN
- 5 = OVET, IKKUNAT PUNAISET

LÄNTEEN

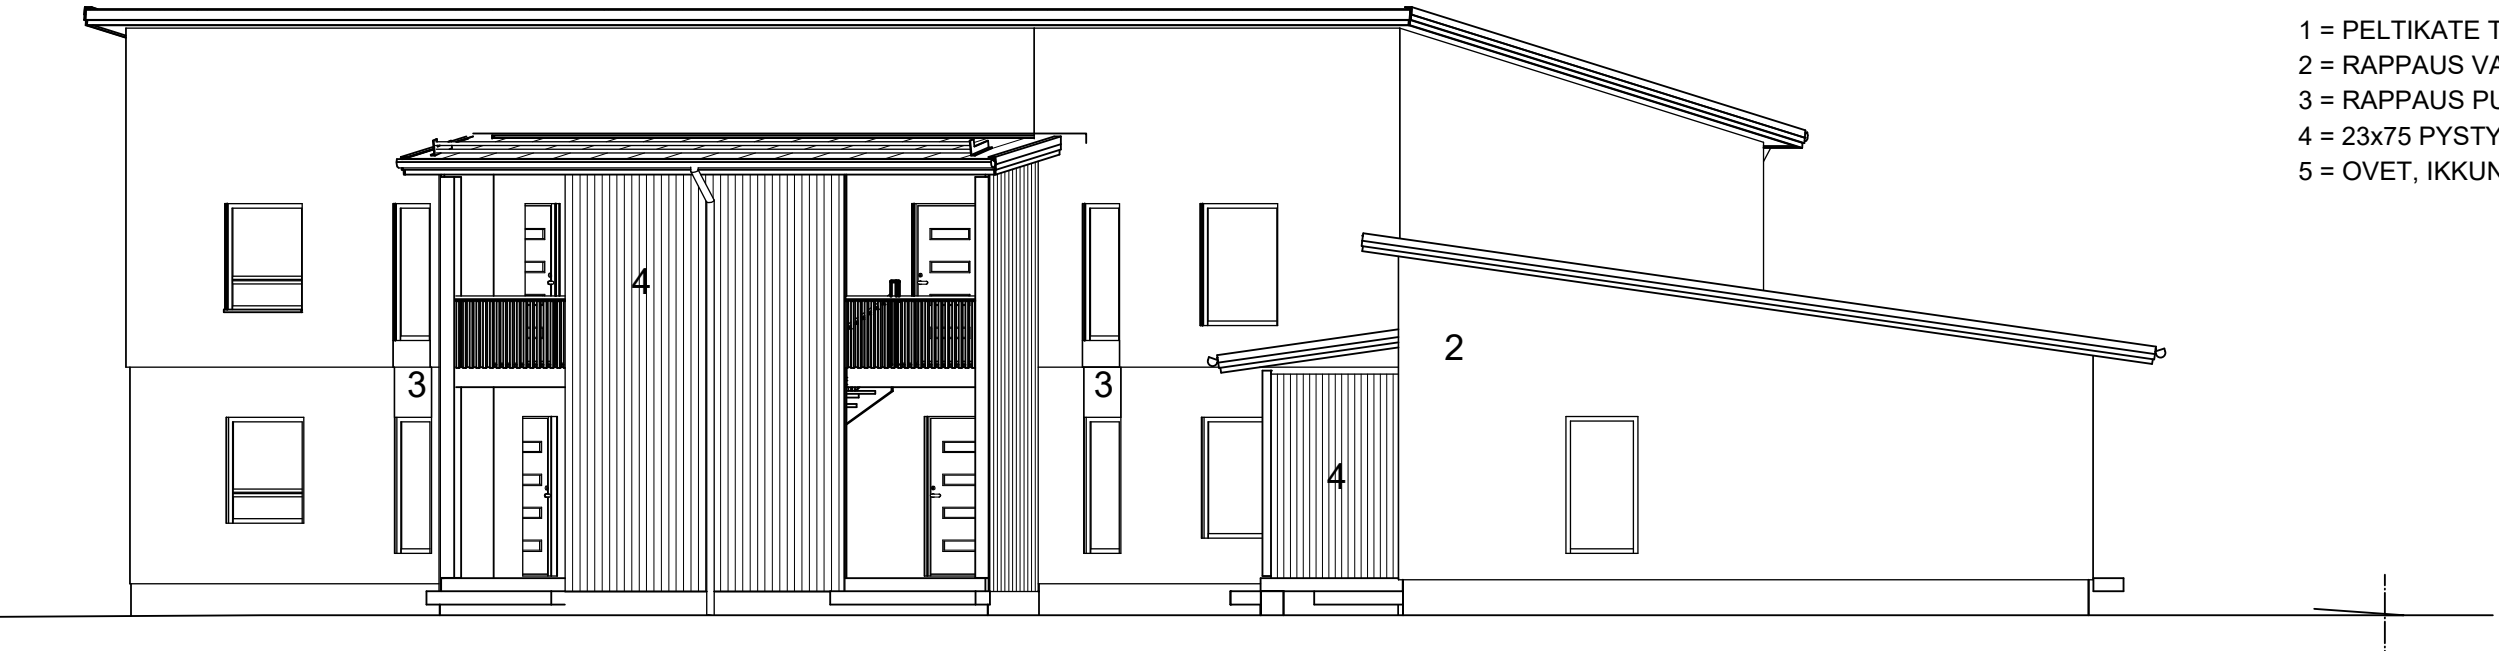

ETELÄÄN

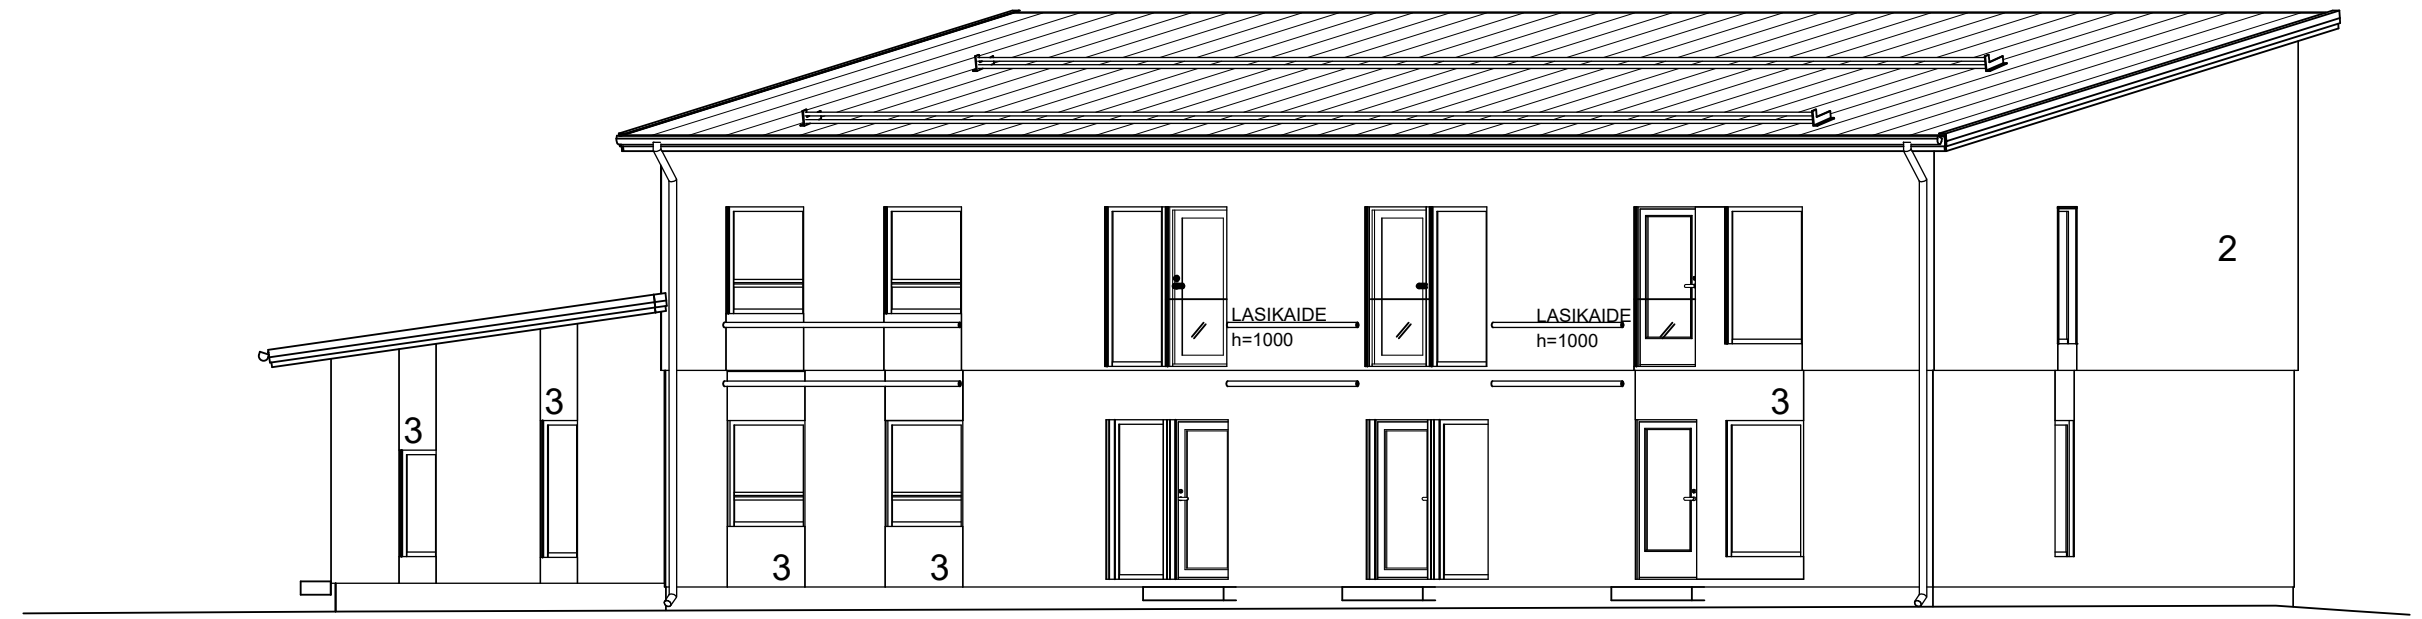

ITÄÄN

